





**Entretien du lit du Grand Buëch  
sur la commune d'Aspremont**

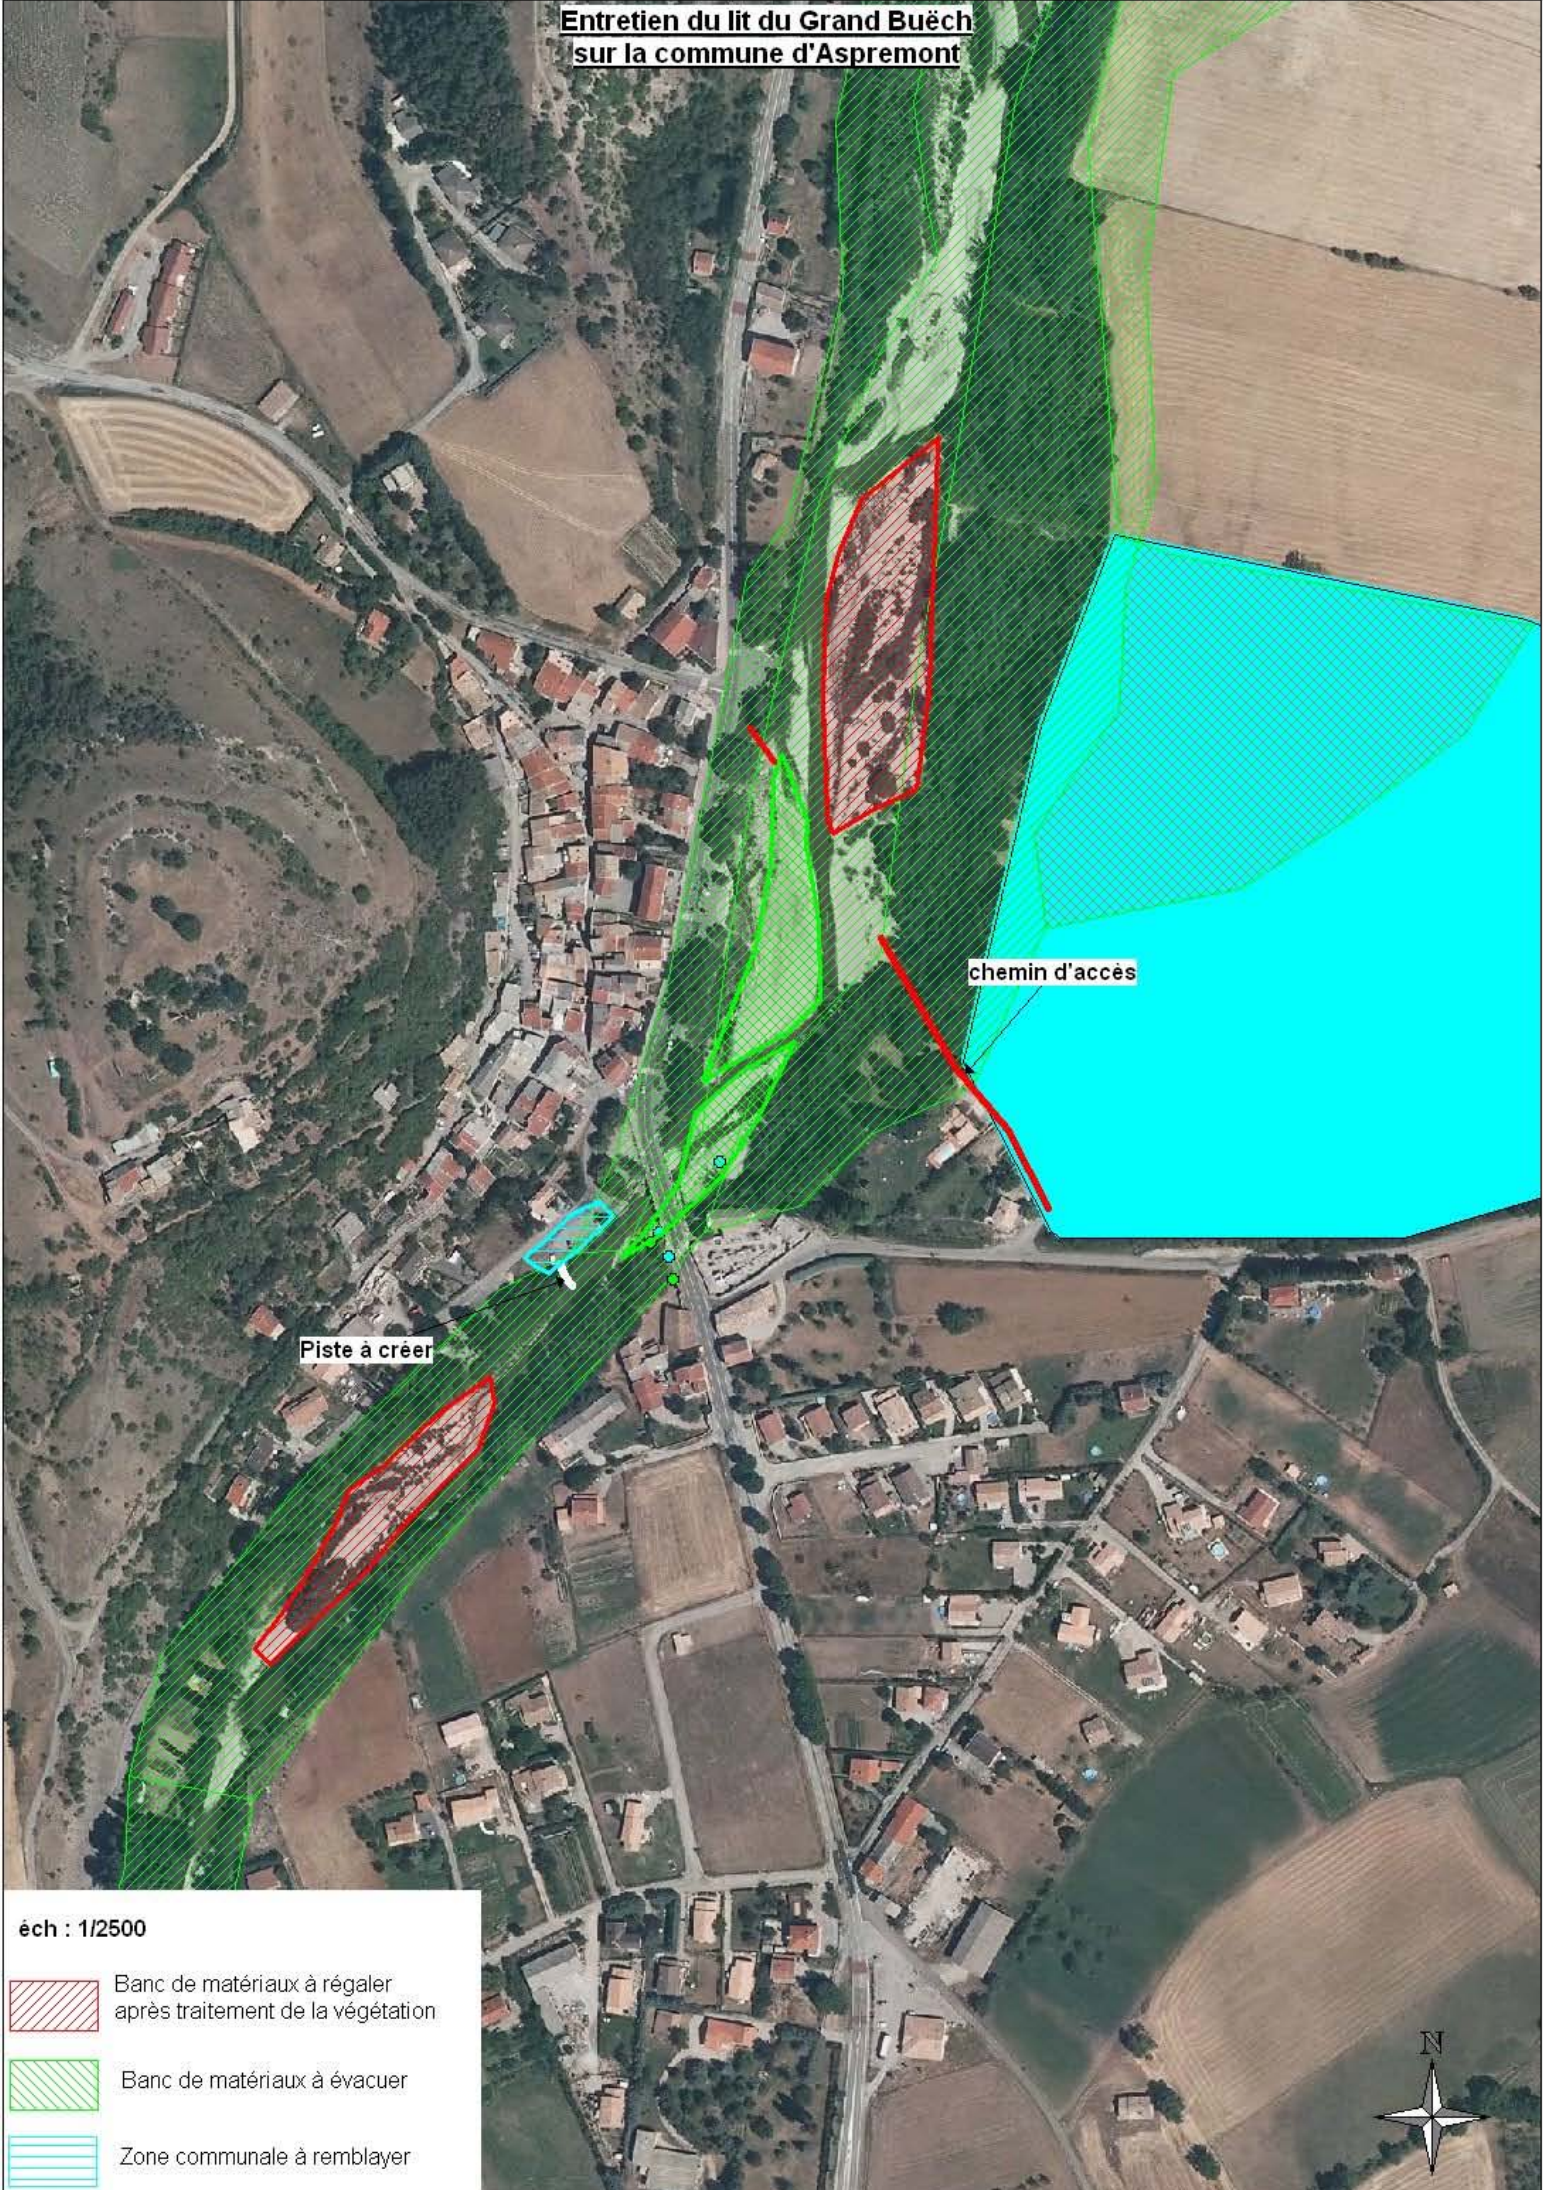

Piste à créer

chemin d'accès

éch : 1/2500

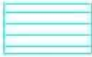-  Banc de matériaux à régaler après traitement de la végétation
-  Banc de matériaux à évacuer
-  Zone communale à remblayer

